


迫No.	迫高さ
A	0cm~100cm
B	0cm~100cm
C	0cm~100cm
D	0cm~110cm
E	0cm~170cm
F	0cm~250cm

公演名  
PRODUCTION

MUZA KAWASAKI 舞台平面図 1:100  
舞台仕込み図 2

公演日 DATE	
幕・場 ACT/SCENE	
作図 DRAWING	

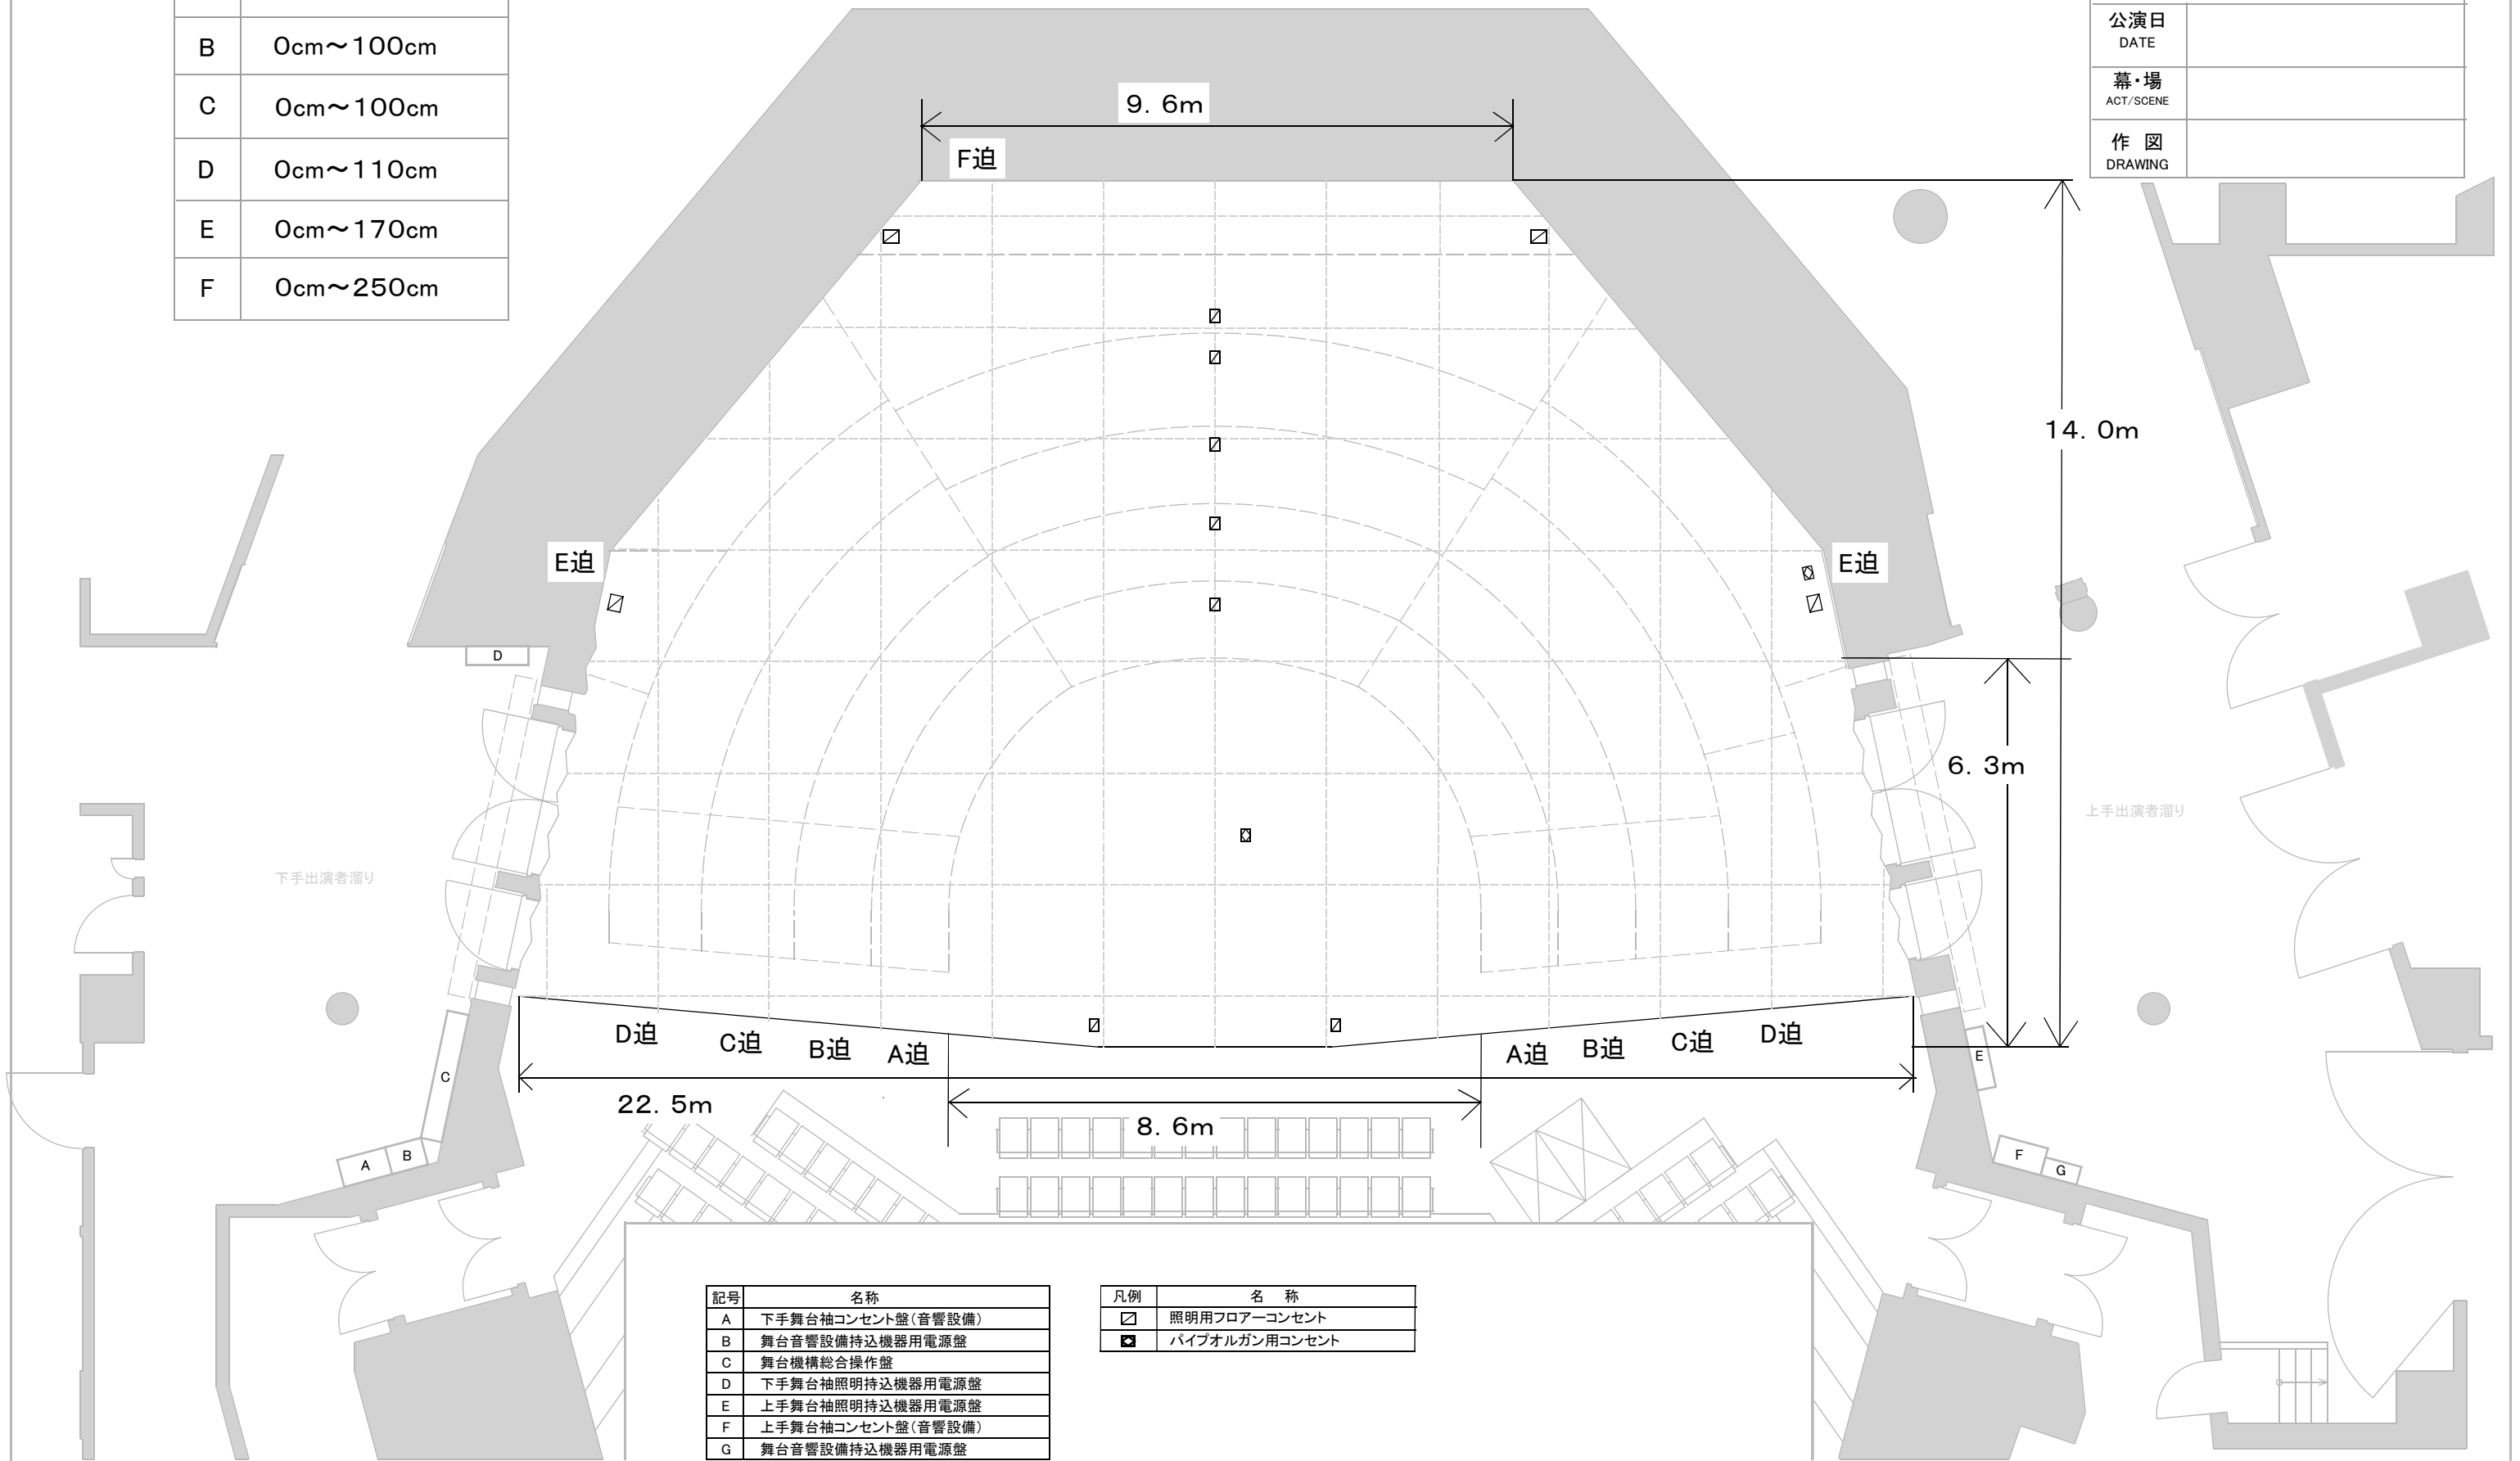

記号	名称
A	下手舞台袖コンセント盤(音響設備)
B	舞台音響設備持込機器用電源盤
C	舞台機構総合操作盤
D	下手舞台袖照明持込機器用電源盤
E	上手舞台袖照明持込機器用電源盤
F	上手舞台袖コンセント盤(音響設備)
G	舞台音響設備持込機器用電源盤

凡例	名称
☐	照明用フローコンセント
☑	パイプオルガン用コンセント