


記号	名称
⑤	ライトパタン1
⑥	ライトパタン2
⑦	ライトパタン3
⑧	サイドライトパタン上手1
⑨	サイドライトパタン下手1
⑩	サイドライトパタン上手2
⑪	サイドライトパタン下手2
⑫	サイドライトパタン上手3
⑬	サイドライトパタン下手3
⑭	美術パタン1
⑮	美術パタン2
⑯	美術パタン3
⑰	サイド美術パタン上手
⑱	サイド美術パタン下手
⑳	吸音幕中央
㉑	吸音幕上手1
㉒	吸音幕下手1
㉓	吸音幕上手2
㉔	吸音幕下手2

公演名
PRODUCTION

MUZA
KAWASAKI

舞台平面図 1:100
舞台総合図面

公演日 DATE	
幕・場 ACT/SCENE	第 幕 第 場 ACT SCENE
作 図 DRAWING	

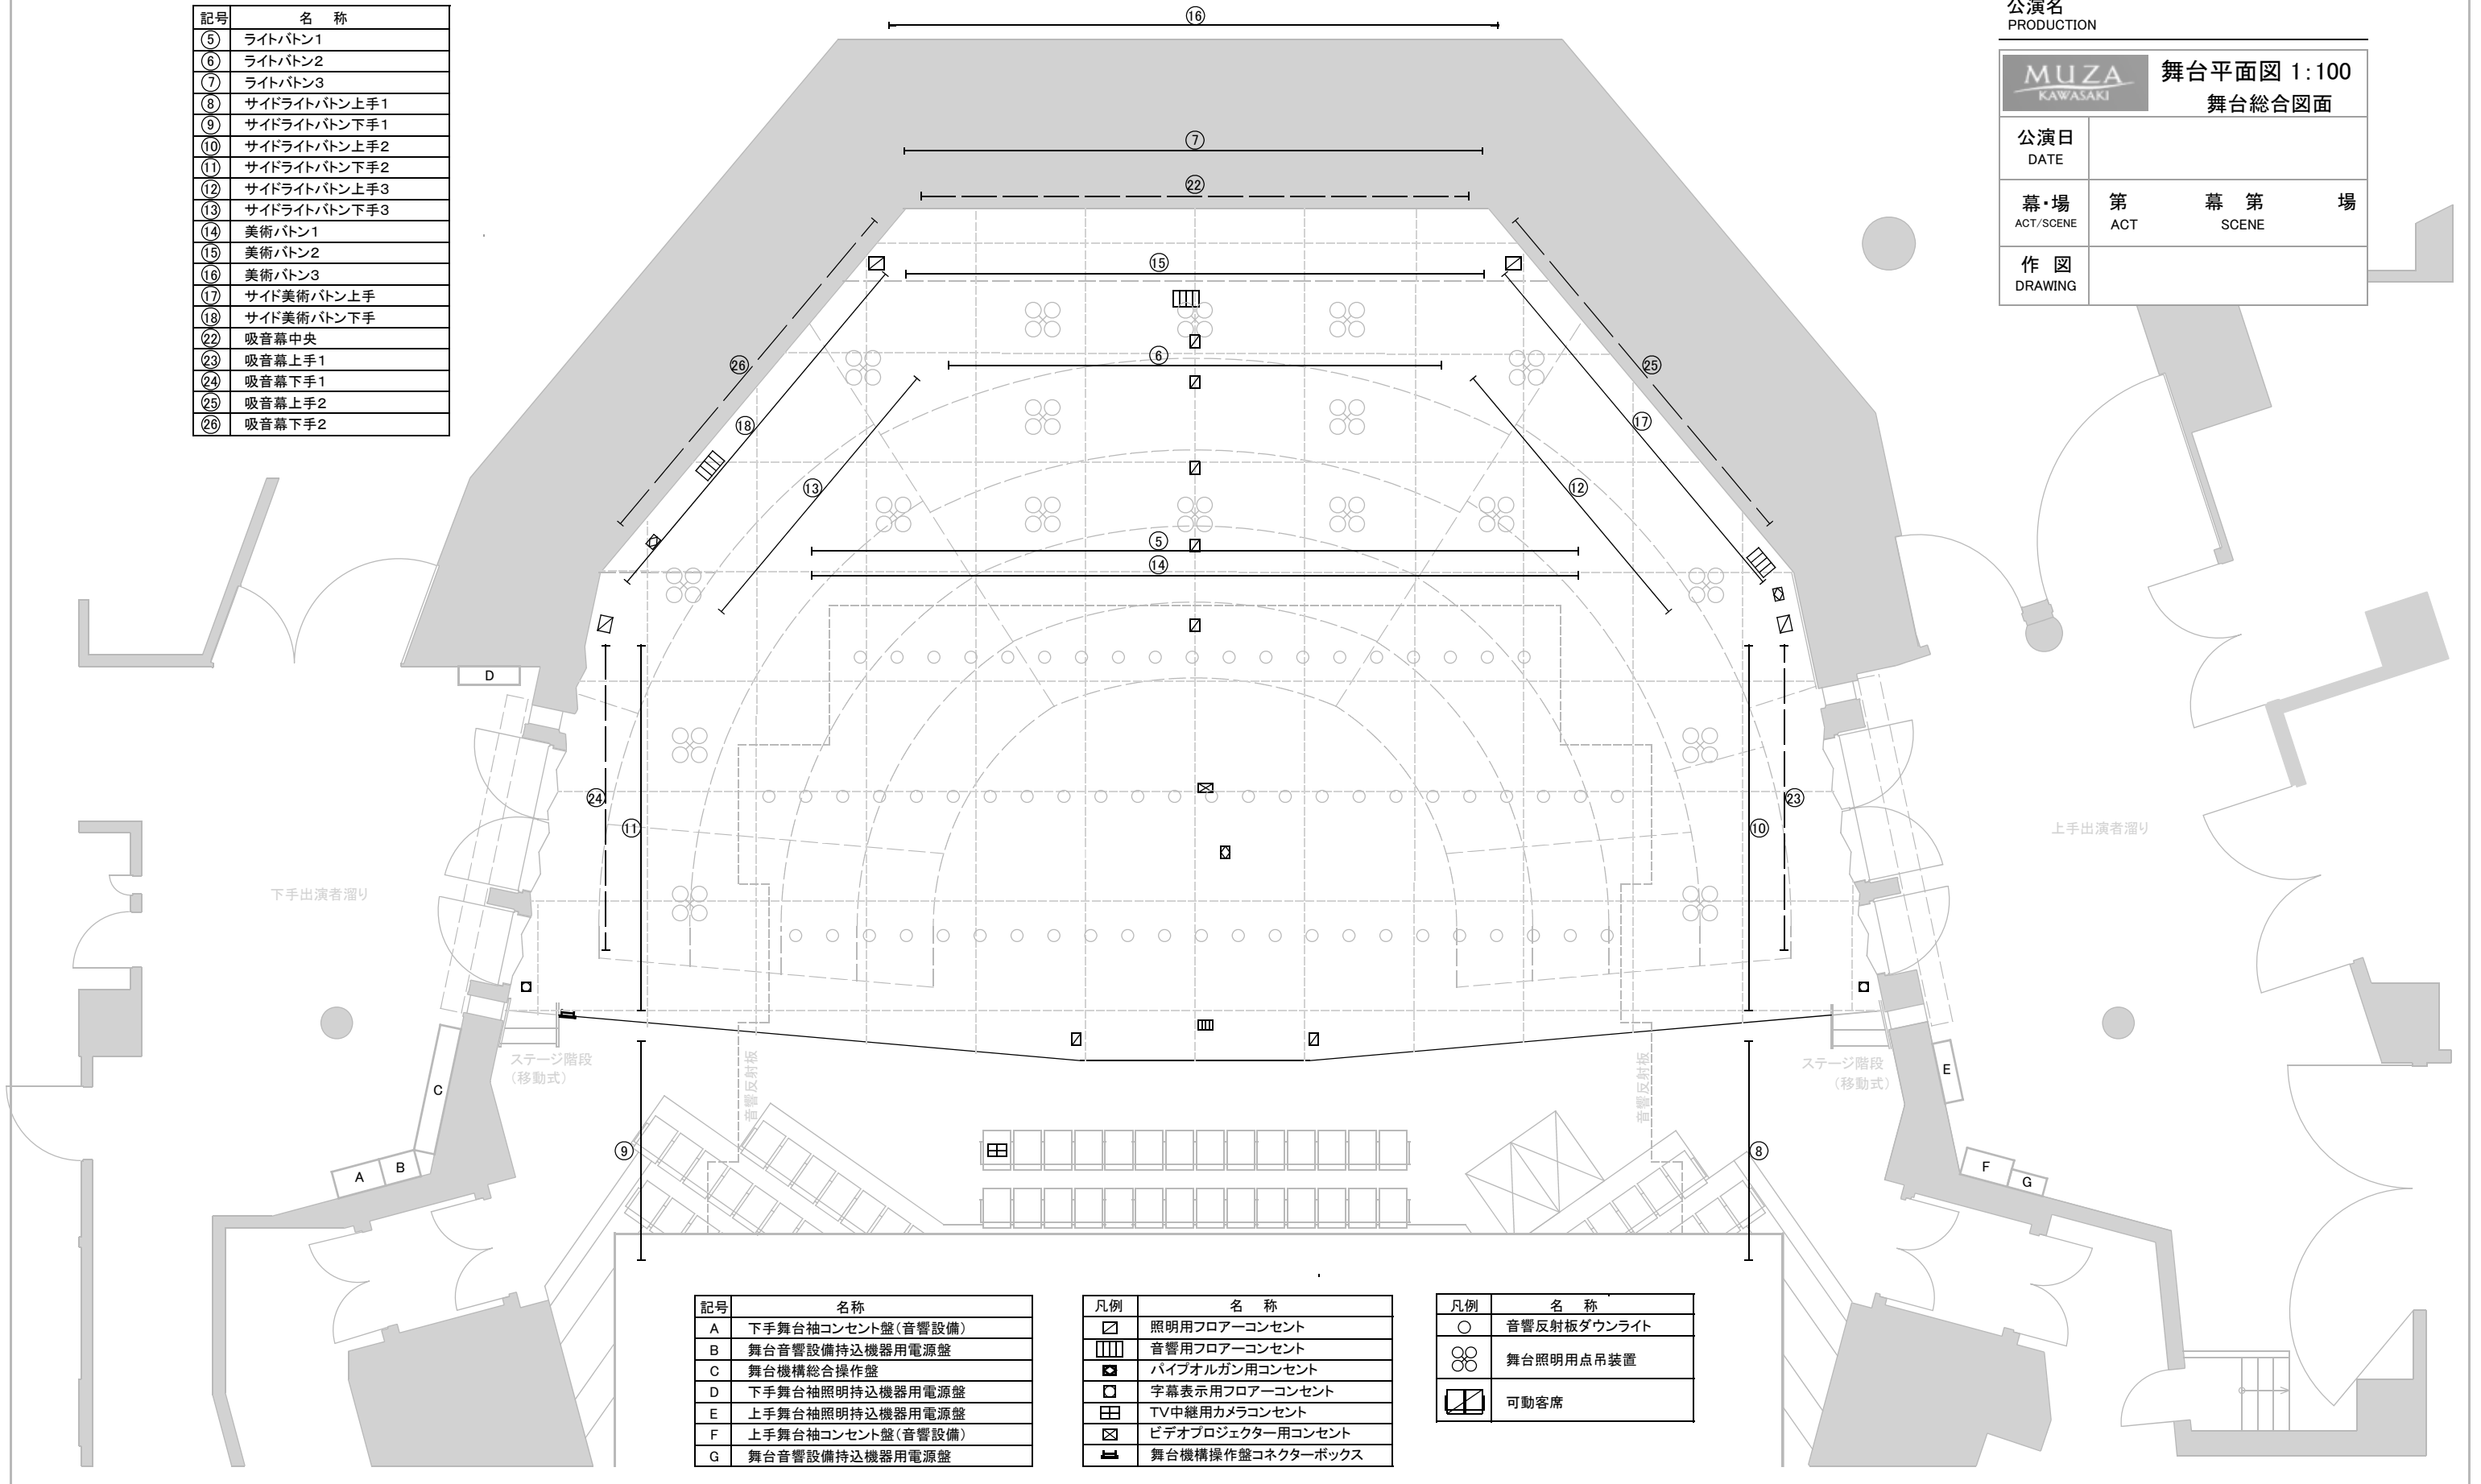

下手出演者溜り

上手出演者溜り

ステージ階段
(移動式)

ステージ階段
(移動式)

記号	名称
A	下手舞台袖コンセント盤(音響設備)
B	舞台音響設備持込機器用電源盤
C	舞台機構総合操作盤
D	下手舞台袖照明持込機器用電源盤
E	上手舞台袖照明持込機器用電源盤
F	上手舞台袖コンセント盤(音響設備)
G	舞台音響設備持込機器用電源盤

凡例	名称
☐	照明用フローコンセント
▨	音響用フローコンセント
⊠	パイプオルガン用コンセント
□	字幕表示用フローコンセント
⊞	TV中継用カメラコンセント
⊠	ビデオプロジェクター用コンセント
⊞	舞台機構操作盤コネクターボックス

凡例	名称
○	音響反射板ダウンライト
⊗	舞台照明用点吊装置
⊞	可動客席